


STARA CZĘŚĆ


ISTNIEJĄCE OTWORY WENT.
POWIĘT. ZABEZPIECZONE SIATKĄ
W ISTNIEJĄCYM ROZSTAWIE (CO 90cm)

PRZESTRZEŃ WENTYLACYJNA


4

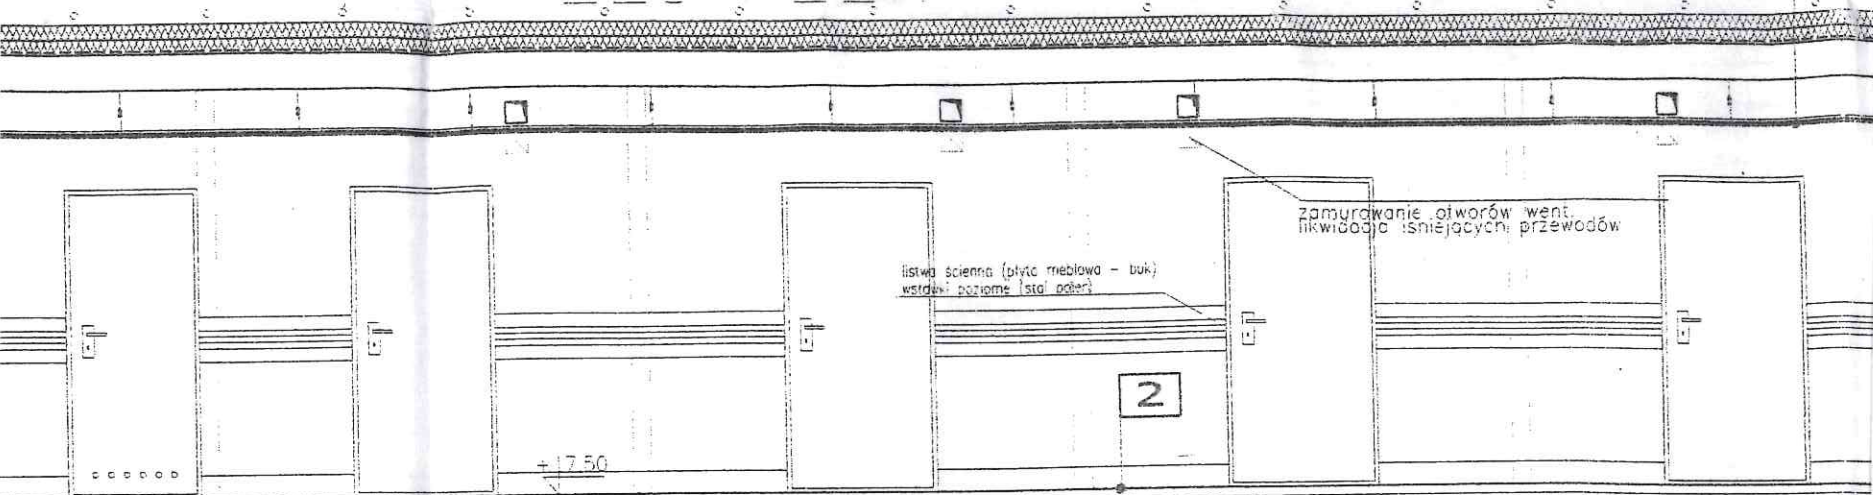


2

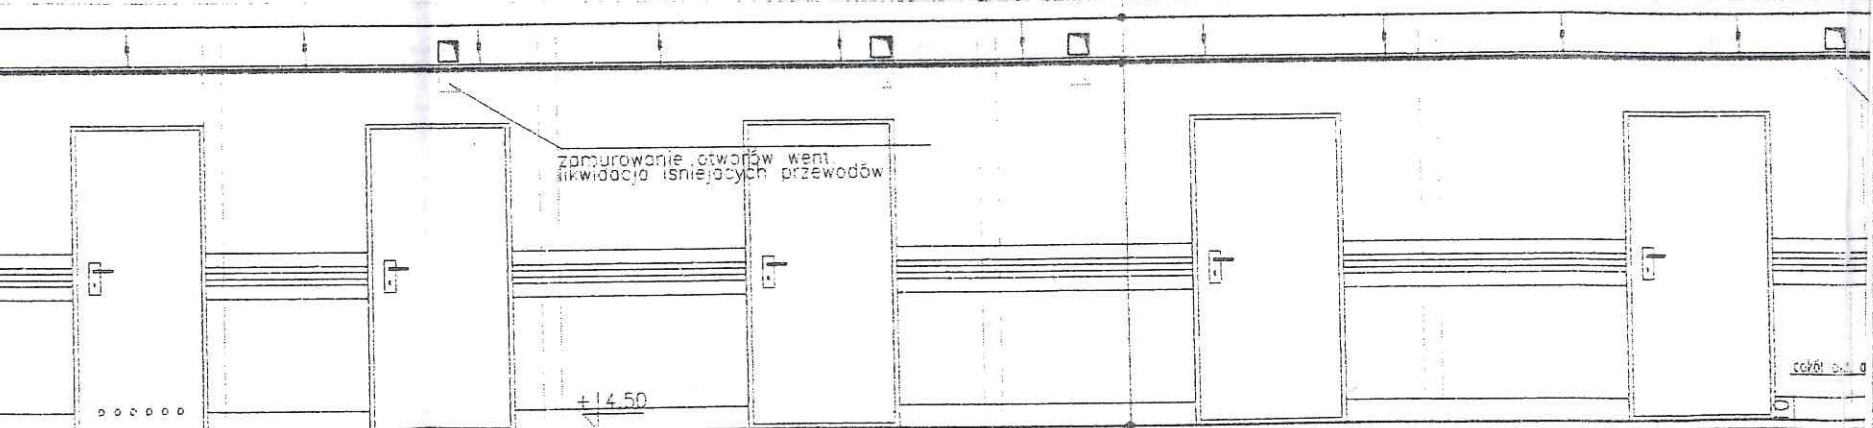

+14.50

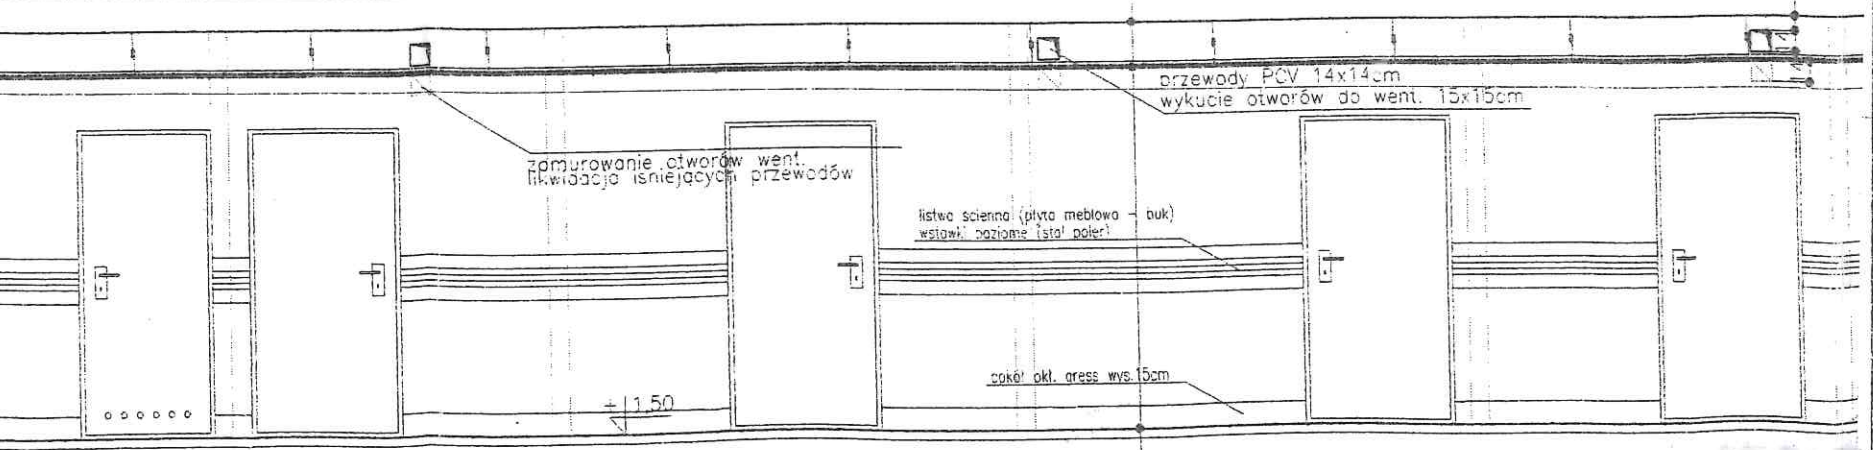

+11.50

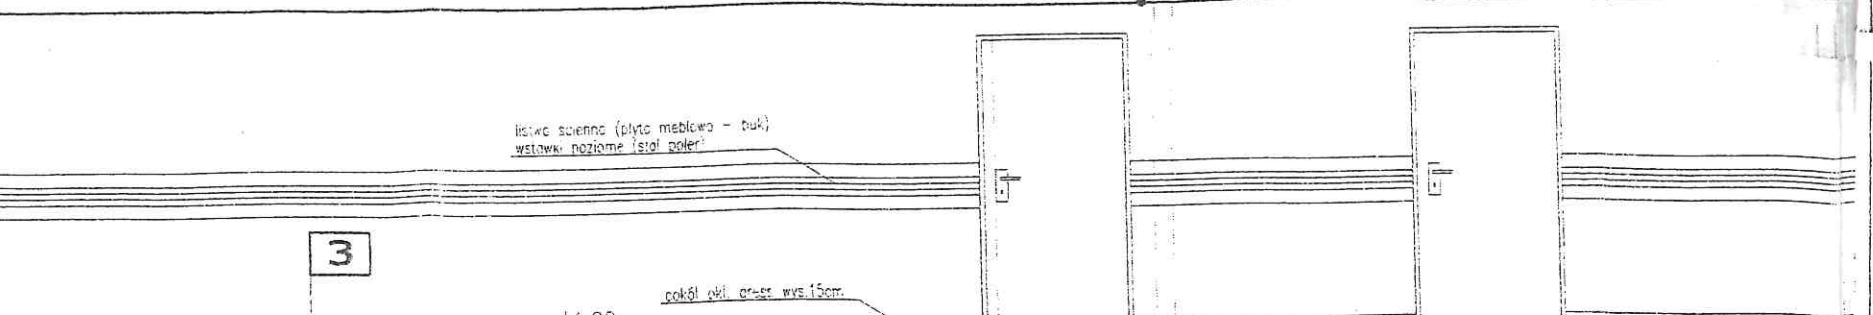

3

+11.00

folia paroizolacyjna	PR
zatarcie płyt kanałowych 0,5cm	ISUN.
plytki pcv 0,3 cm	USUN.
gródz cementowa 3,5cm	USUN.
papa smołowa	USUN.
plyta pilśniowa 1,25cm	ISUN.
plyty kanałowe 24cm	ISUN.
tynek cem.-wapienny	PR
oczyszczenie malowanie farbą emulsyjną	U.
przestrzeń instalacyjną	PR
strop podwieszony rastrowy	U.

2 STROP ISTNIEJĄCY

wykładzina dywanowa 0,8 cm	PROJ.
wiewka poziomowana 3,2 cm (zbrojona siatką stalową)	PROJ.
mata akustyczna etaphone 0,5cm	PROJ.
folia paroizolacyjna	PR
zatarcie płyt kanałowych 0,5cm	ISUN.
plytki pcv 0,3 cm	USUN.
gródz cementowa 3,5cm	USUN.
papa smołowa	USUN.
plyta pilśniowa 1,25cm	ISUN.
plyty kanałowe 24cm	ISUN.
tynek cem.-wapienny	PR
oczyszczanie malowanie farbą emulsyjną	PR

3 PODŁOGA ISTNIEJĄCA

posadzka ceramiczna gresowa z wyprawą 1,8cm	US
masa samopoziomująca 0,5 cm	PROJ.
zaprawa cementowa 2 cm (do skucia)	US
beton Rw=110 zbrojony siatką ø6 StC 30x30cm 5,0 cm	US
papa izolacyjna na lepiku	ISUN.
mata z wełny mineralnej 4 cm	ISUN.
2 x papa na lepiku asfaltowym	ISUN.
gródz cementowa 1:3 zaaruntowana bitizolem P	ISUN.
plyta z betonu żwirowego Rw=90cm 10 cm	ISUN.
piasek drobnoziarnisty 5 cm	ISUN.

4 DACH ISTNIEJĄCY

papa asfaltowa mineralizowana	DO WYMIANY
lepik bez wypełniaczy na gorąco	DO WYMIANY
papa asfaltowa mineralizowana	DO WYMIANY
lepik bez wypełniaczy na gorąco	DO WYMIANY
gródz cementowa zaaruntowana bitizolem	DO WYMIANY
plytki dachowe korytkowe na sciankach azurowych 10cm	DO WYMIANY
przestrzeń wentylowana	PROJ.
wełna mineralna 20 cm hydrofobizowana	PROJ.
folia paroizolacyjna	PR
gródz cementowa zaaruntowana bitizolem 3cm	PR
strop kanałowy 24 cm	ST

PRZEKRÓJ B-B
CIĘŻAR 1.50