


BELKI NADPROZOWE
3 x NP140

PROJEKTOWANY BIEG
BETON B-20, STAL AIII

OTWÓR DRZWIOWY
DO ZAMUROWANIA

OTWÓR DRZWIOWY
DO ZAMUROWANIA

OTWORY DRZWIOWE
PRZENIŻAJĄCE DO ZAMUROWANIA

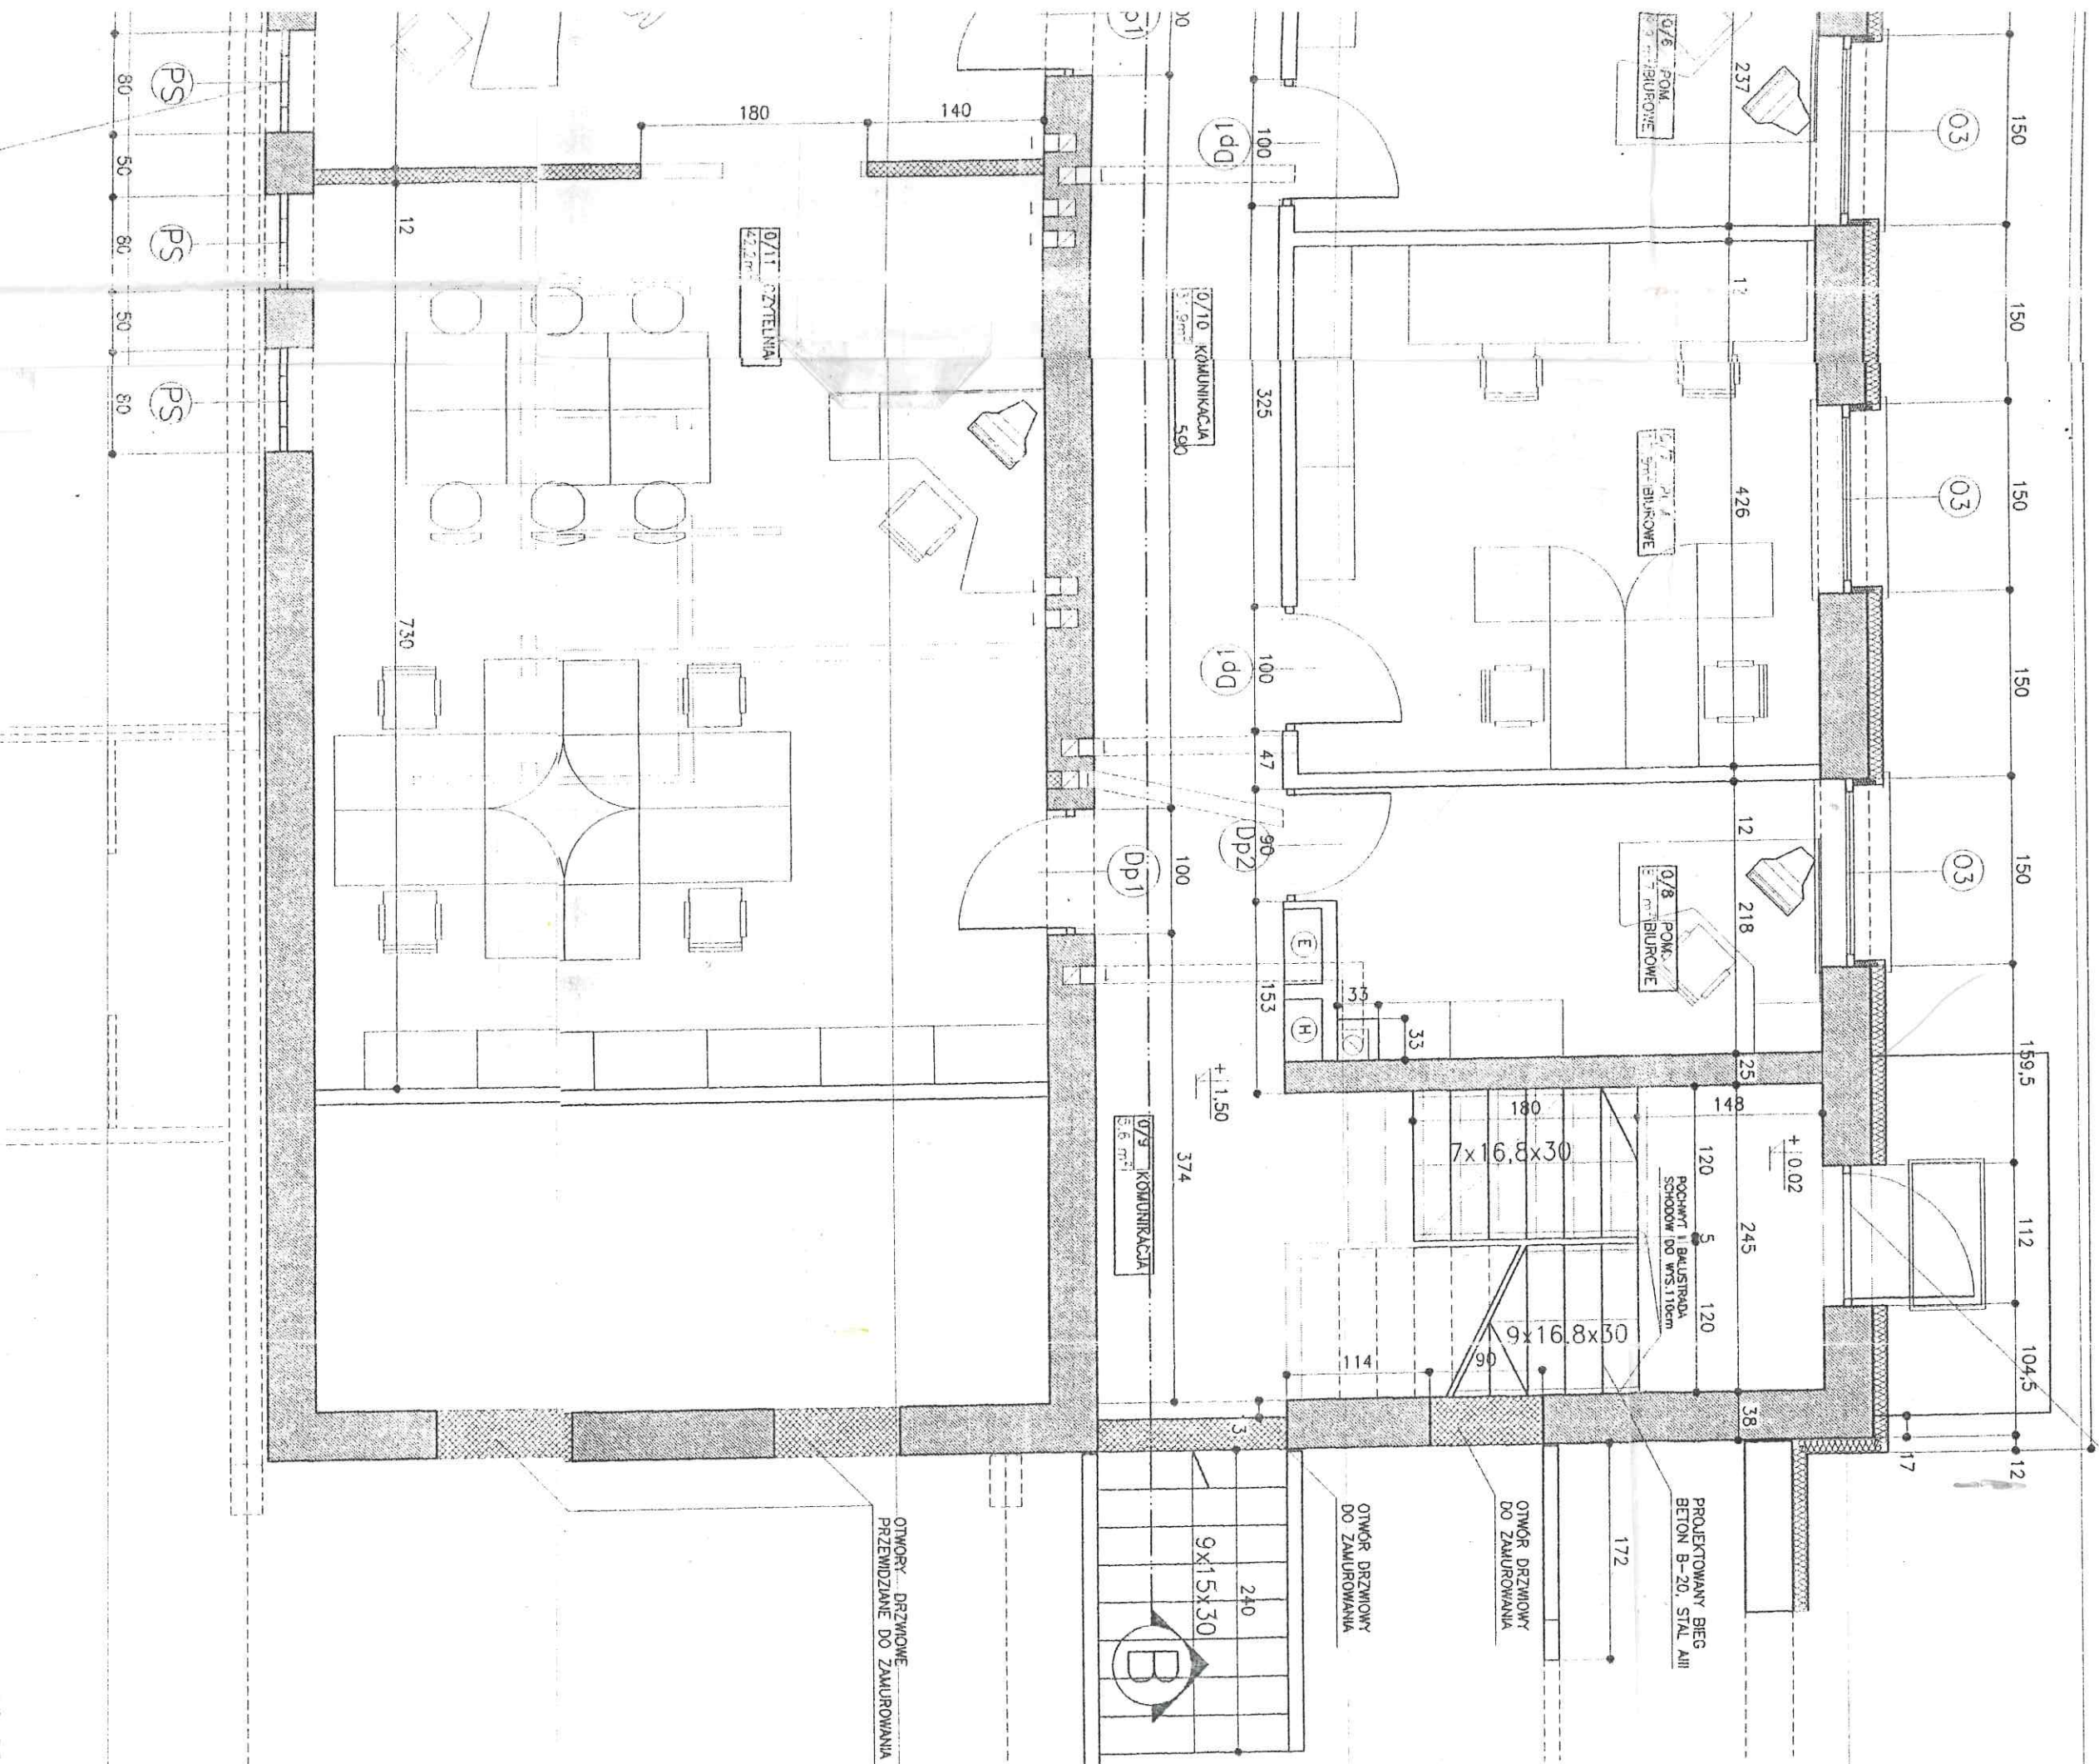

wycucie otw. drzwi okiennych do montażu pustaków szklanych
bezpociętnie pod stopem
wys. odpow. min 50, 40, 25 (sprawdzić w naturze)