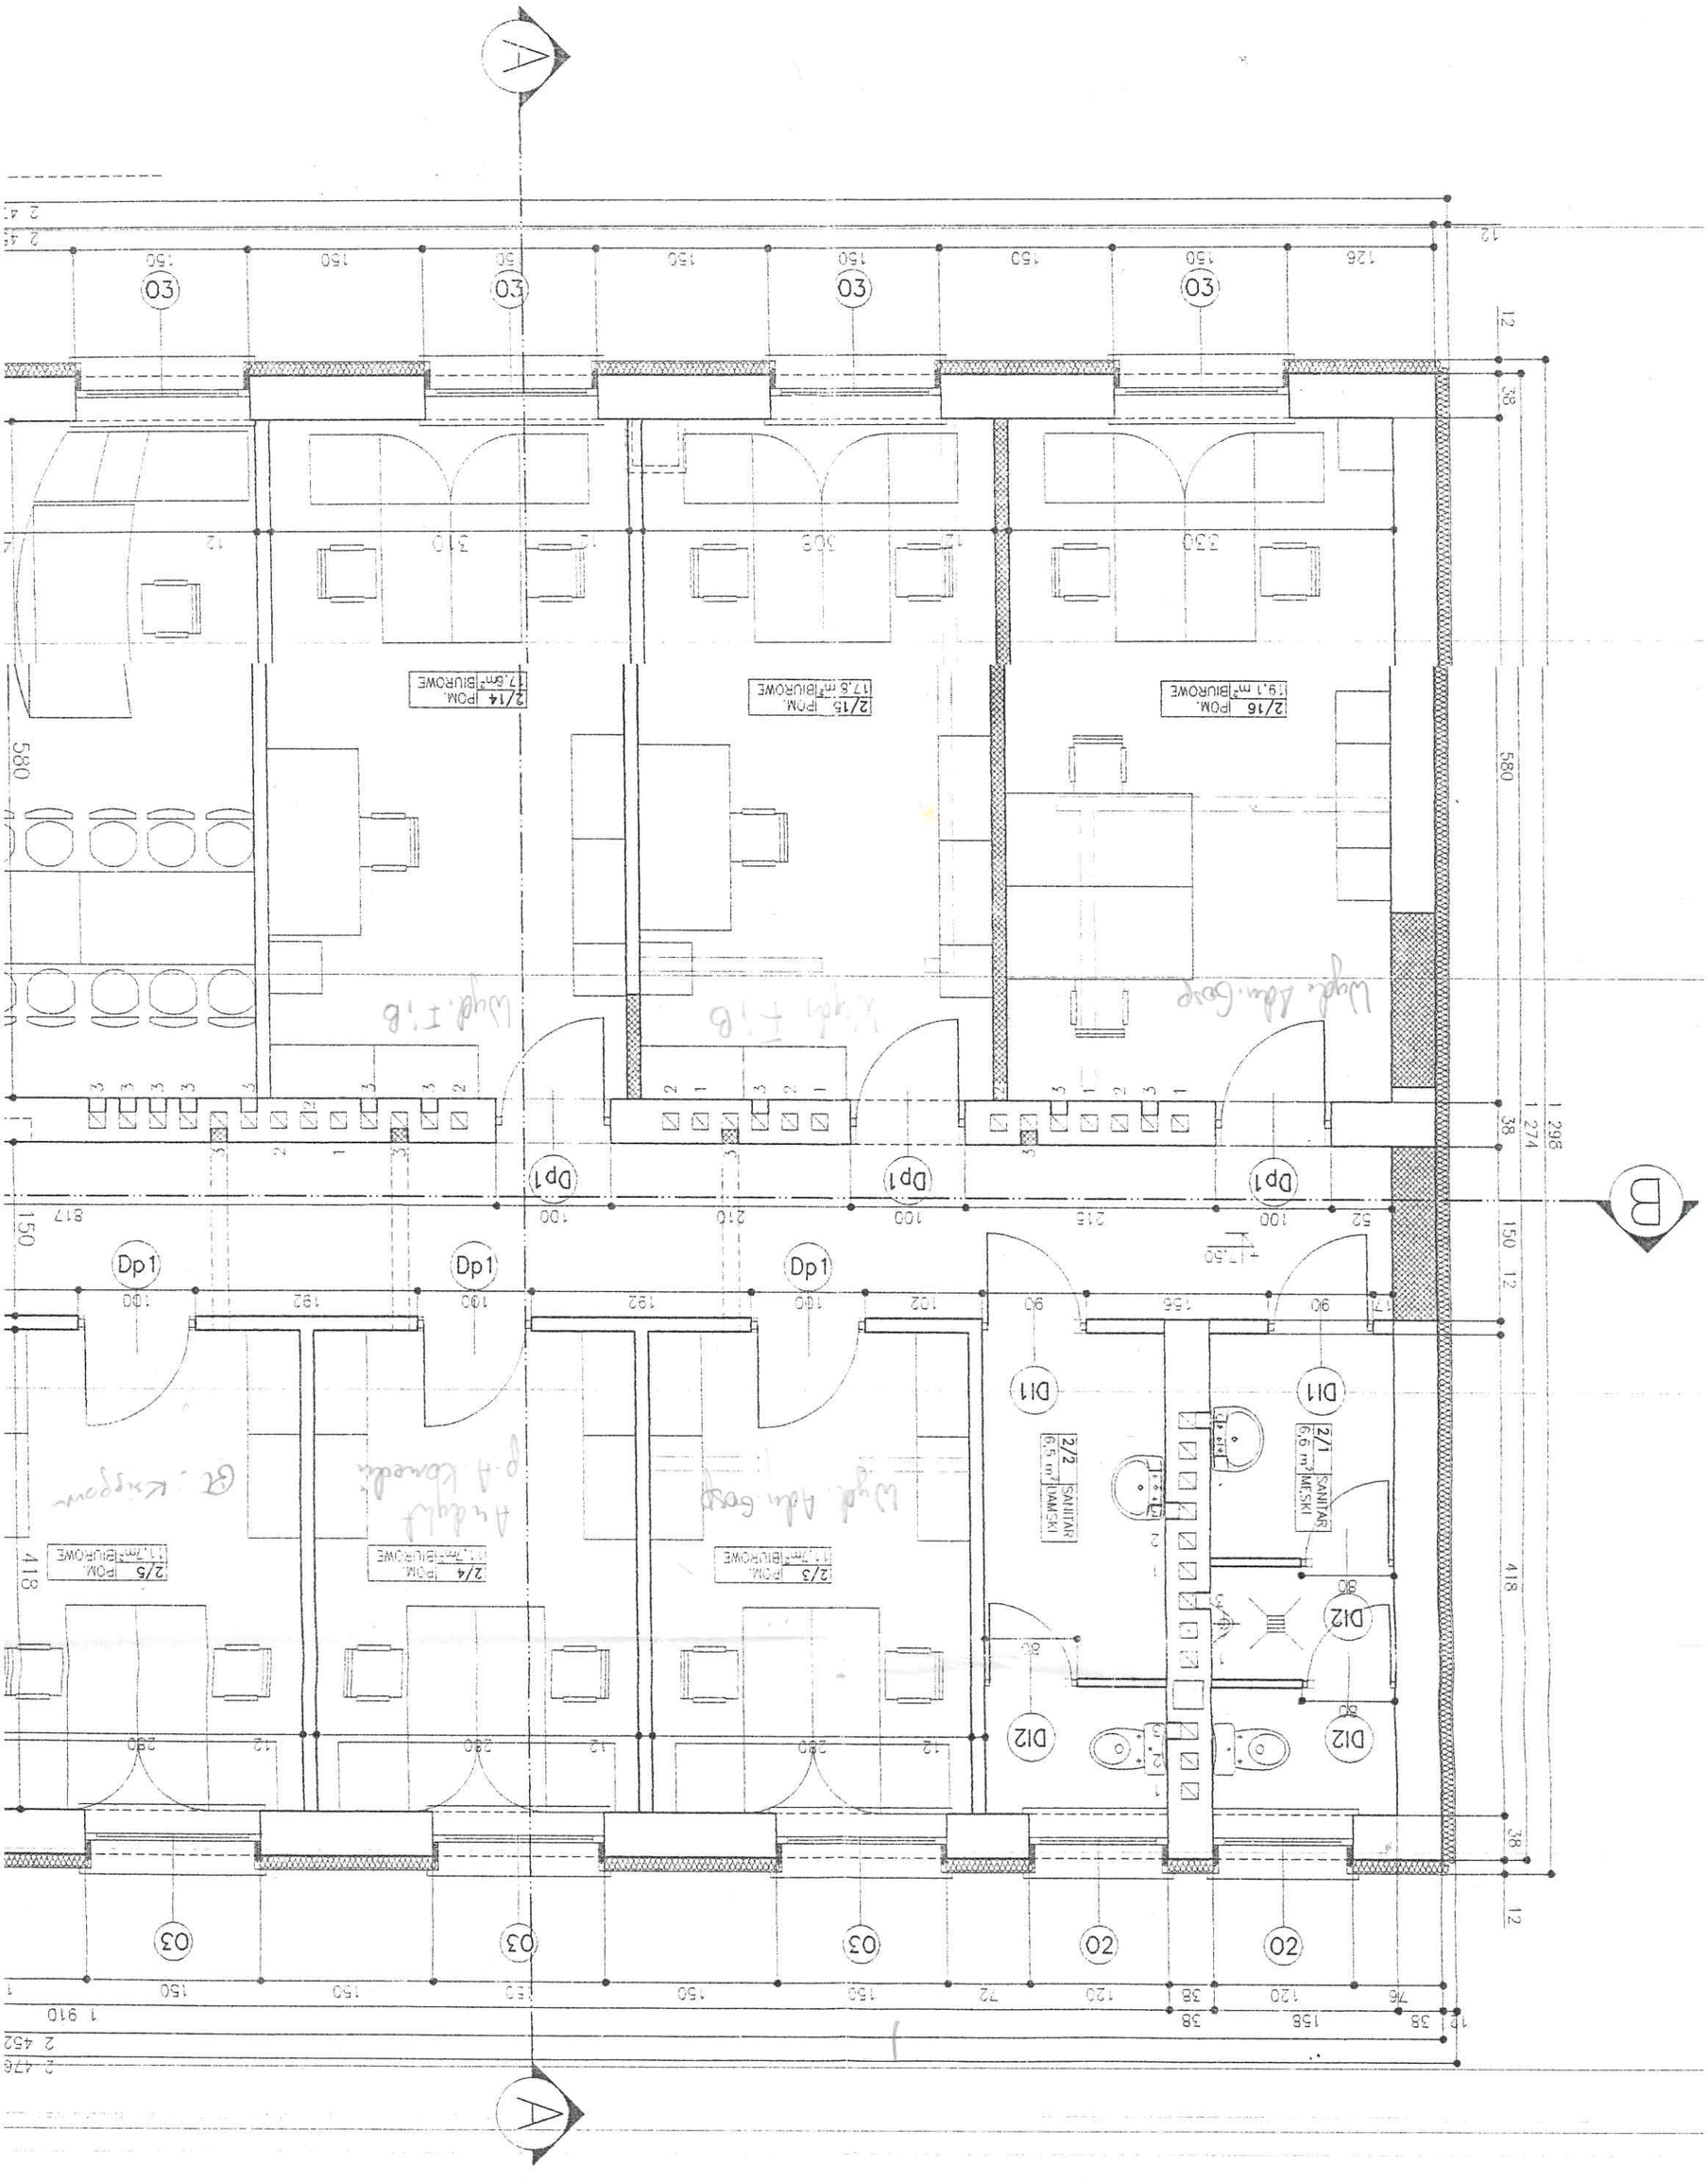

A
B
2/14 POM. 17,6m² BIUROWE
2/15 POM. 17,8 m² BIUROWE
2/16 POM. 19,1 m² BIUROWE
2/5 POM. 11,7m² BIUROWE
2/4 POM. 11,7m² BIUROWE
2/3 POM. 11,7m² BIUROWE
2/2 SANITAR 6,5 m² DAMSKI
2/1 SANITAR 6,6 m² MĘSKI
Dp1
DI1
DI2
O3
O2