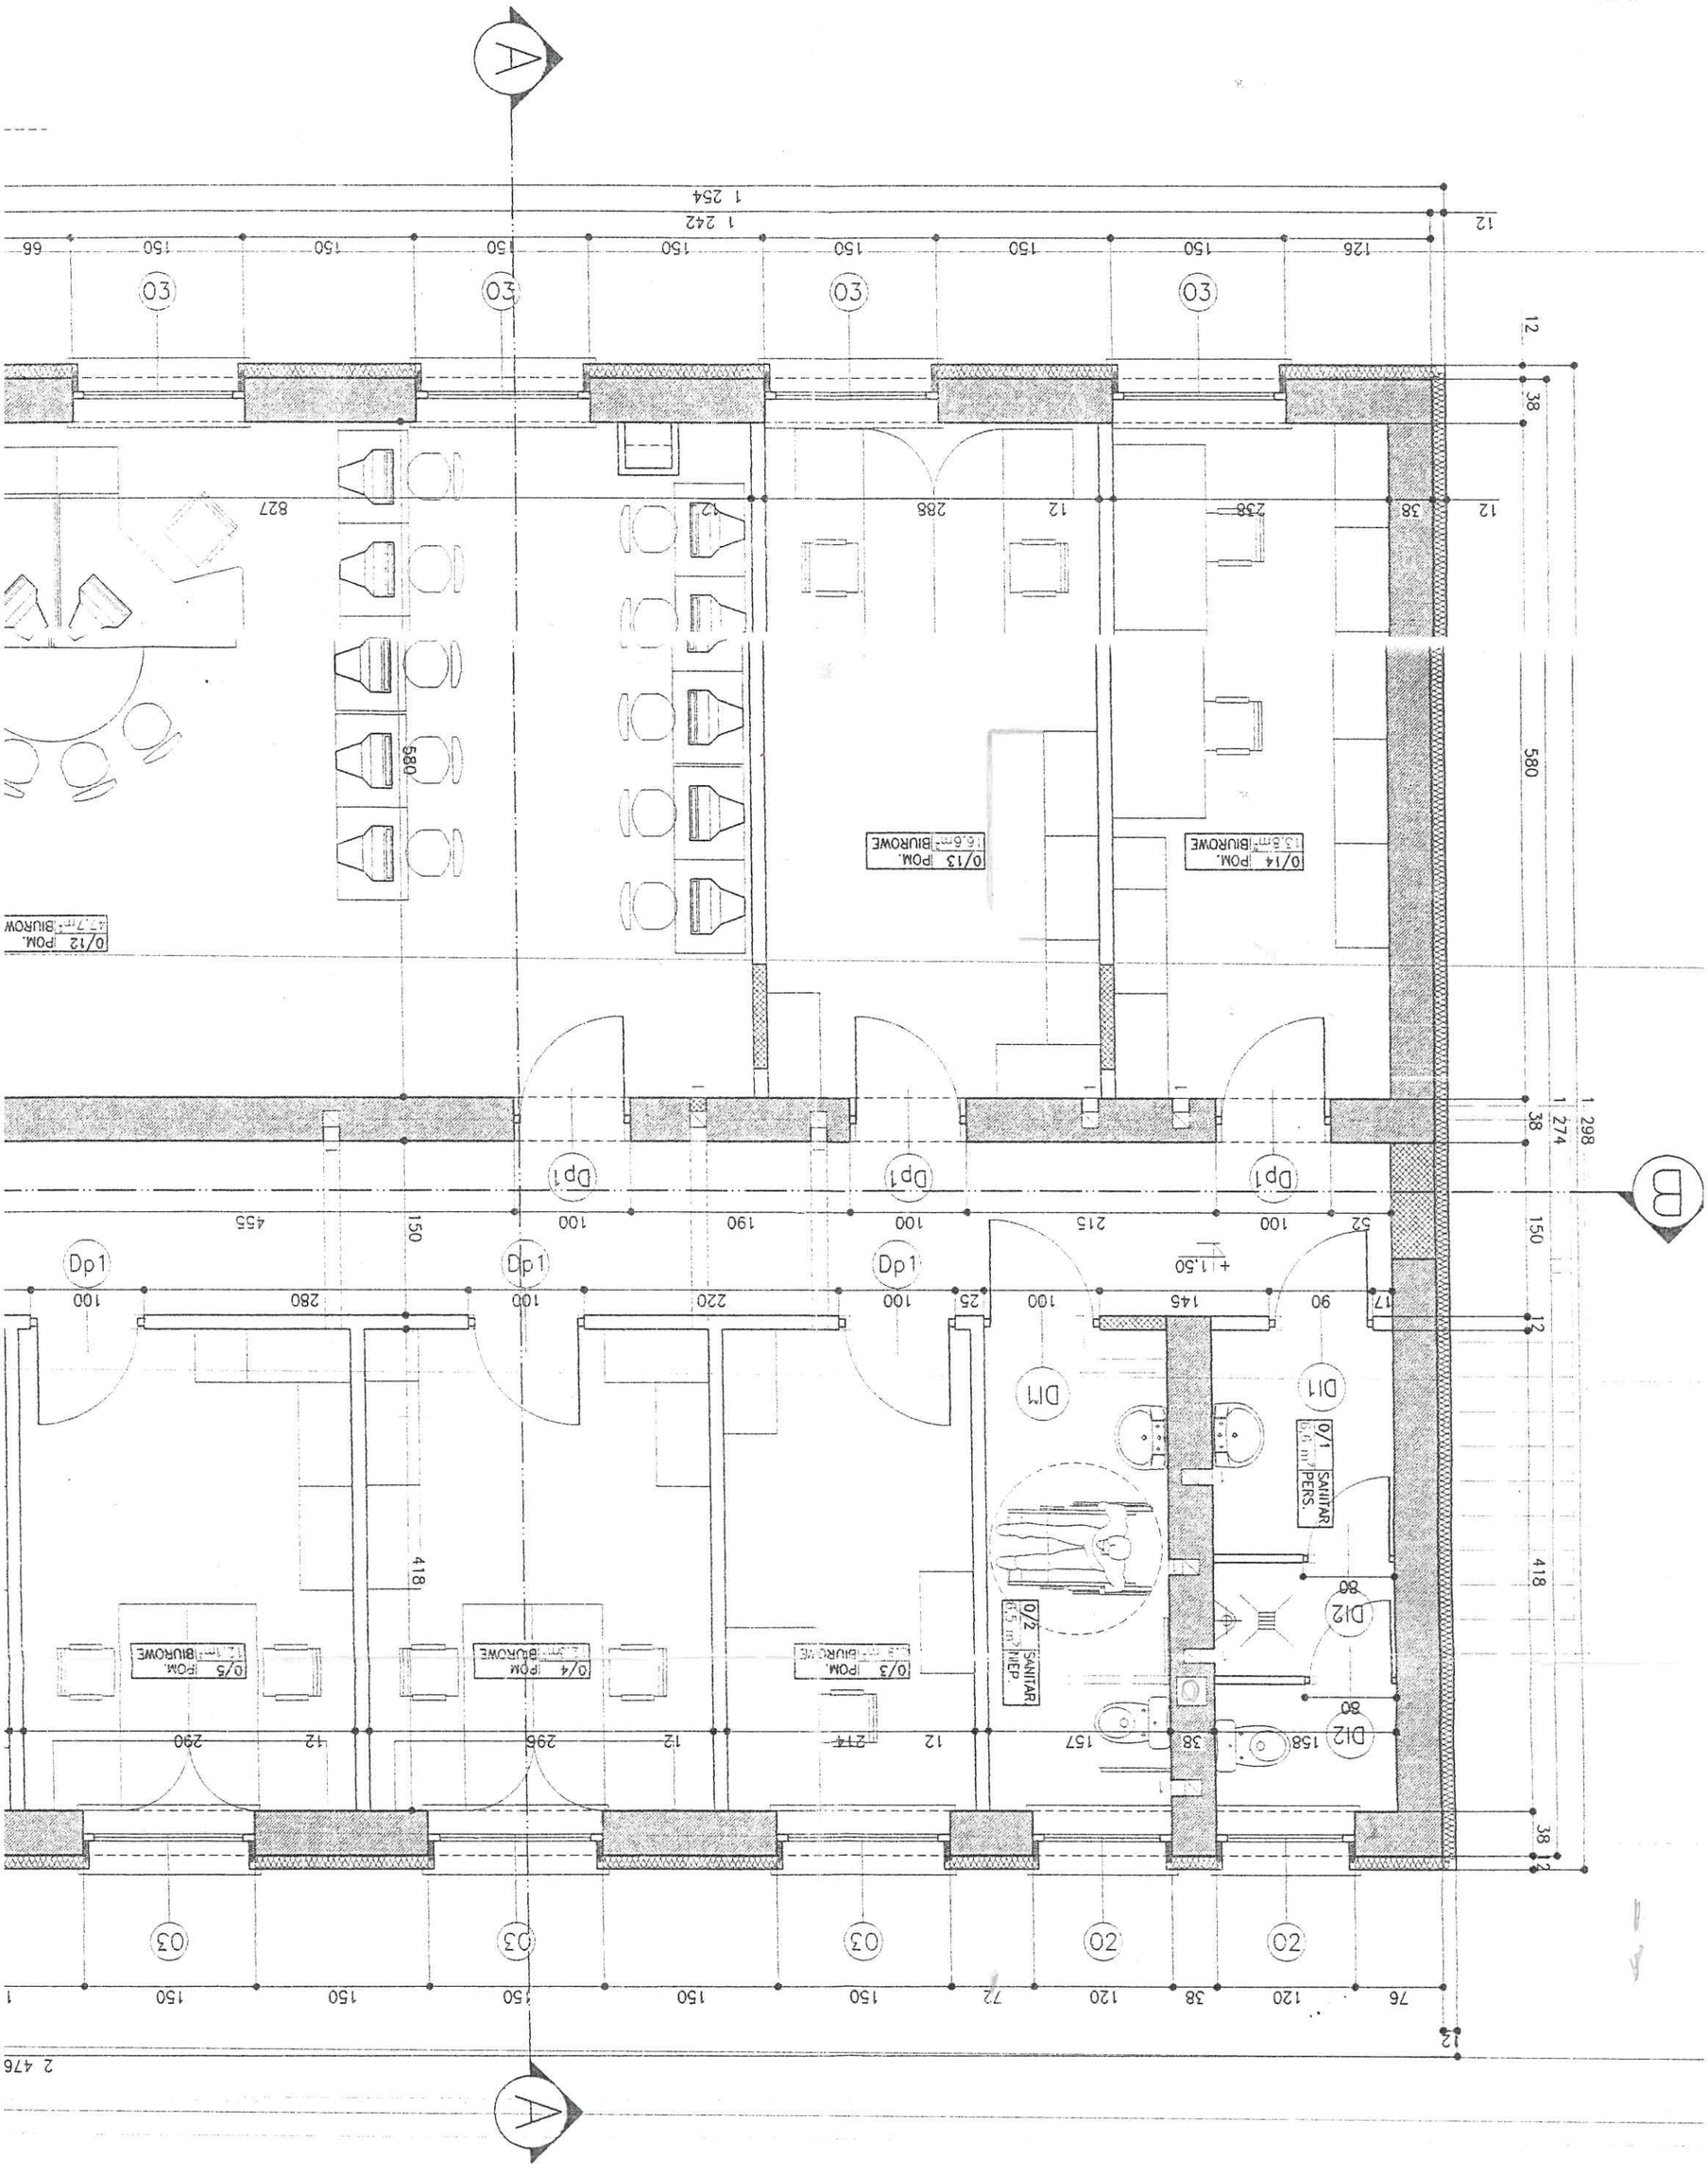

A
B
0/12 POM. 47,7m² BIUROWE
0/13 POM. 16,6m² BIUROWE
0/14 POM. 13,8m² BIUROWE
0/5 POM. 12,1m² BIUROWE
0/4 POM. 12,3m² BIUROWE
0/3 POM. 6,8m² BIUROWE
0/2 SANITAR. 6,5m² NIEP.
0/1 SANITAR. 6,6m² PERS.
Dp1
DI1
DI2
03
02
1 254
1 242
1 298
1 274
2 476